

Российская Федерация
Красноярский край

АДМИНИСТРАЦИЯ ГОРОДА НАЗАРОВО

ПОСТАНОВЛЕНИЕ

28.10. 2020

г. Назарово


№ 1100-п

Об внесении изменений в проект организации дорожного движения (ПОДД) на территории г. Назарово а/д АЗС «Кемпинг» - п. Бор

В соответствии со ст.16 Федерального закона от 6 октября 2003 г. № 131-ФЗ «Об общих принципах организации местного самоуправления в Российской Федерации», ст.6 Федерального закона от 10.12.1995 № 196-ФЗ «О безопасности дорожного движения в Российской Федерации», на основании постановления администрации города от 26.11.2019 г. №1679-п «Об утверждении комплексной схемы организации дорожного движения на территории г. Назарово», согласно решения комиссии по Безопасности дорожного движения г. Назарово от 28.08.2020г., ст. 7 Устава города Назарово, в целях обеспечения безопасности дорожного движения на территории города Назарово, ПОСТАНОВЛЯЮ:


1. Внести изменения в проект организации дорожного движения автодороги АЗС «Кемпинг»-п. Бор г. Назарово, установить дорожные знаки 6.10.1 «Указатель направления» согласно прилагаемой схемы.
2. МКУ «УГХ» (Матвеев Н.В.) осуществить контроль за установкой дорожных знаков 6.10.1 «Указатель направления» в соответствии с ГОСТ Р 52289-2004.
3. Рекомендовать отделу ГИБДД МО МВД «Назаровский» (Безручко И.В.) осуществлять контроль за исполнением требований данных дорожных знаков.
4. Общему отделу (Забудская О.В.) разместить постановление на официальном сайте администрации города Назарово в сети Интернет.
5. Постановление вступает в силу со дня его подписания.
6. Контроль за исполнением настоящего постановления возложить на первого заместителя главы города Куриловича С.И.

Глава города

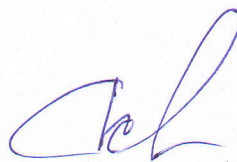

С.И. Сухарев

Приложение №1
к постановлению № 1100-н
от 28.10.2020

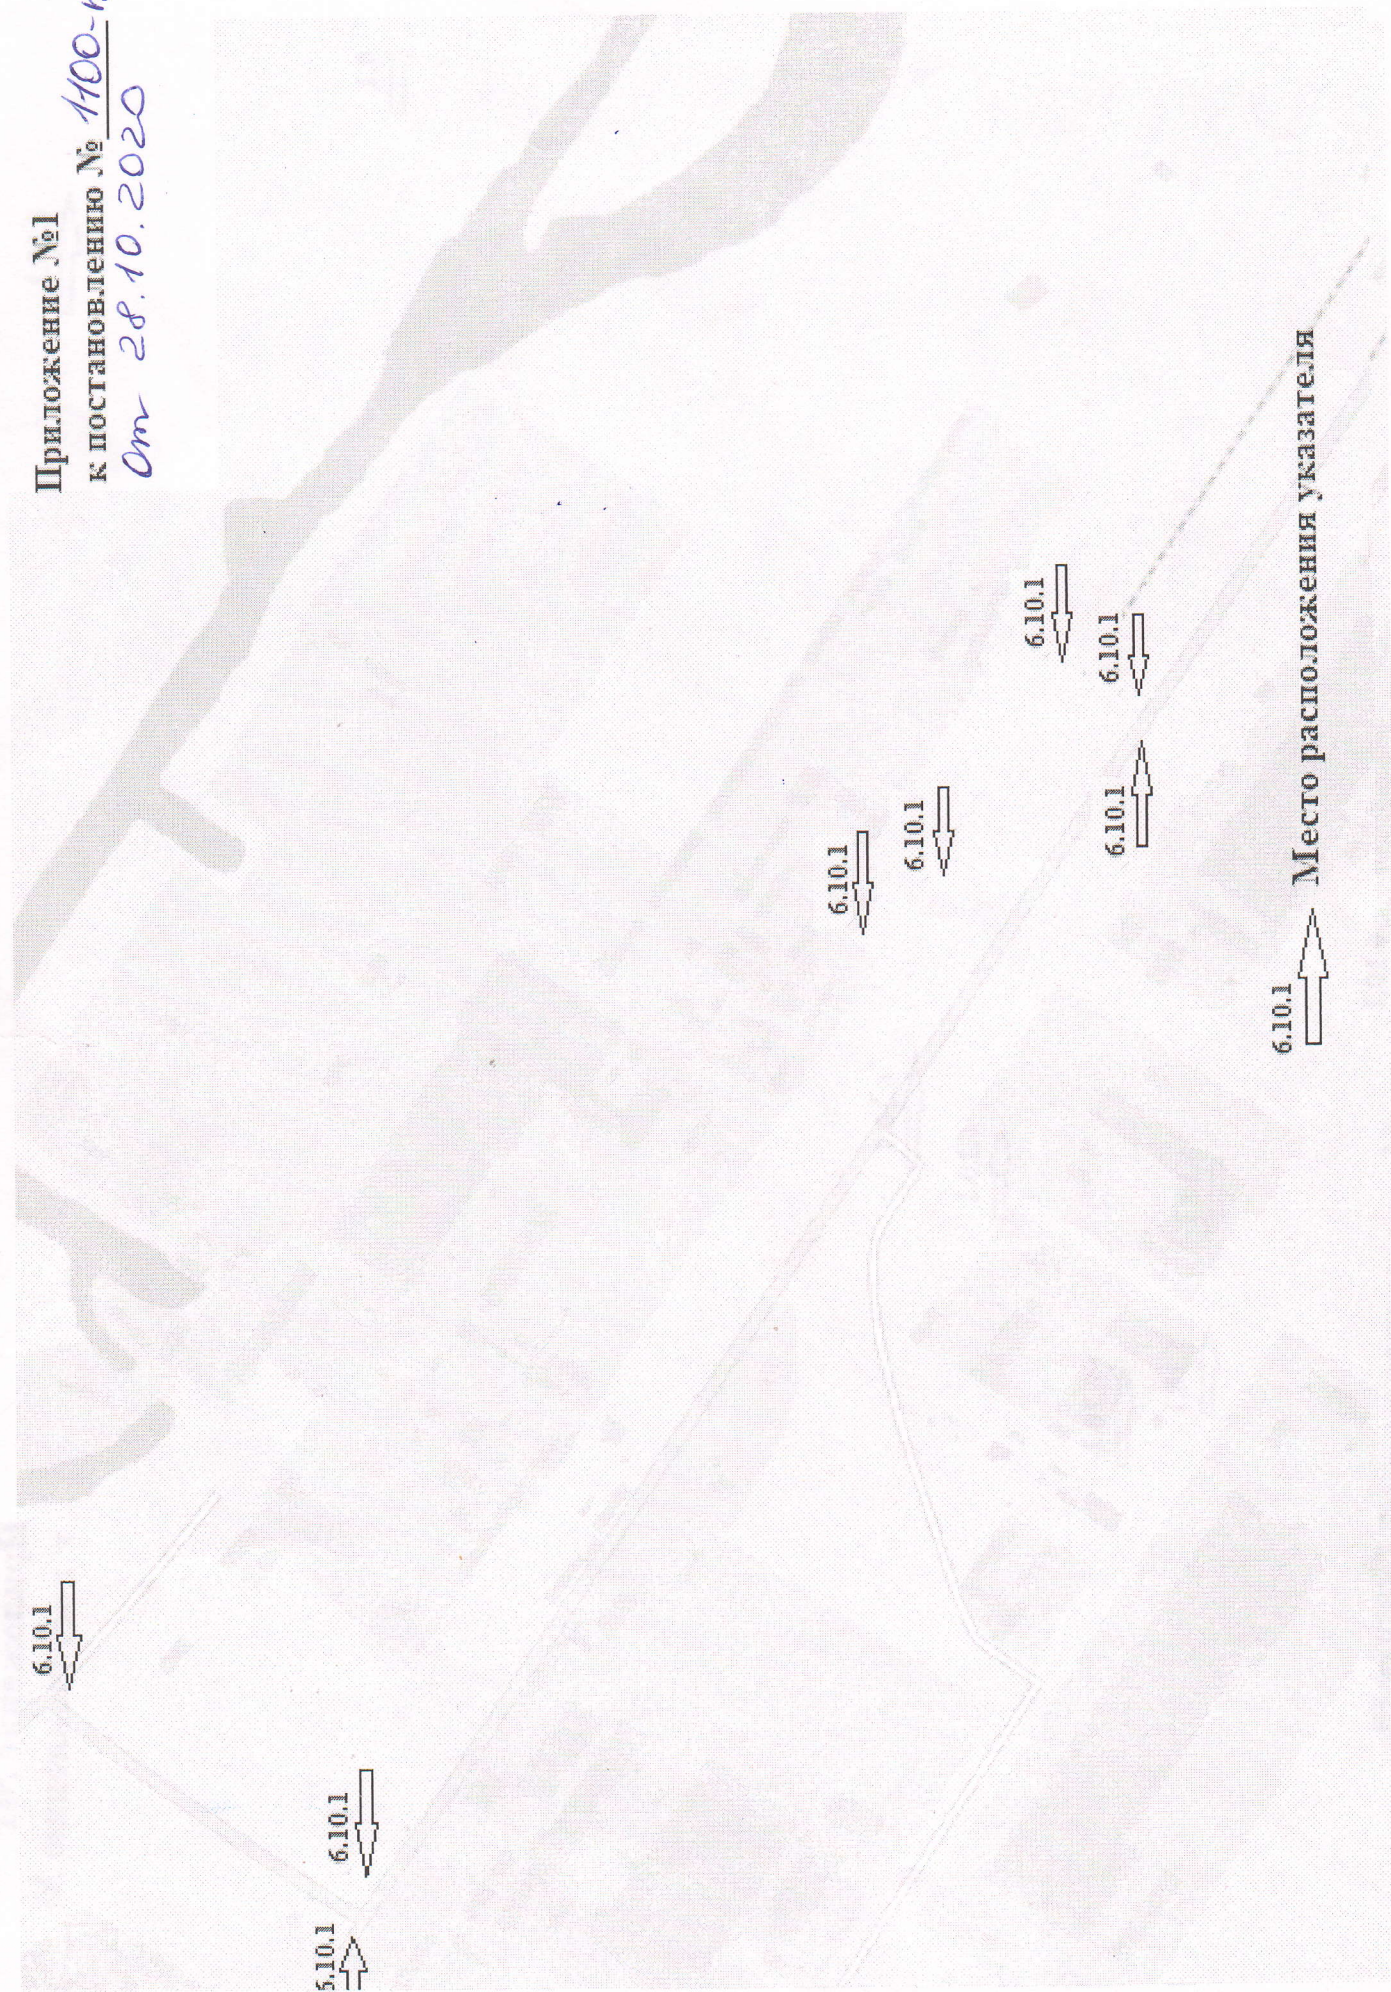

6.10.1 Место расположения указателя